


PROJEKT JEDNODUCHÝCH POZEMKOVÝCH ÚPRAV V K. Ú. VOZOKANY NAD HRONOM LOKALITA MVE
ROZDELENIE OBVODU PJPÚ NA PROJEKTOVÉ BLOKY

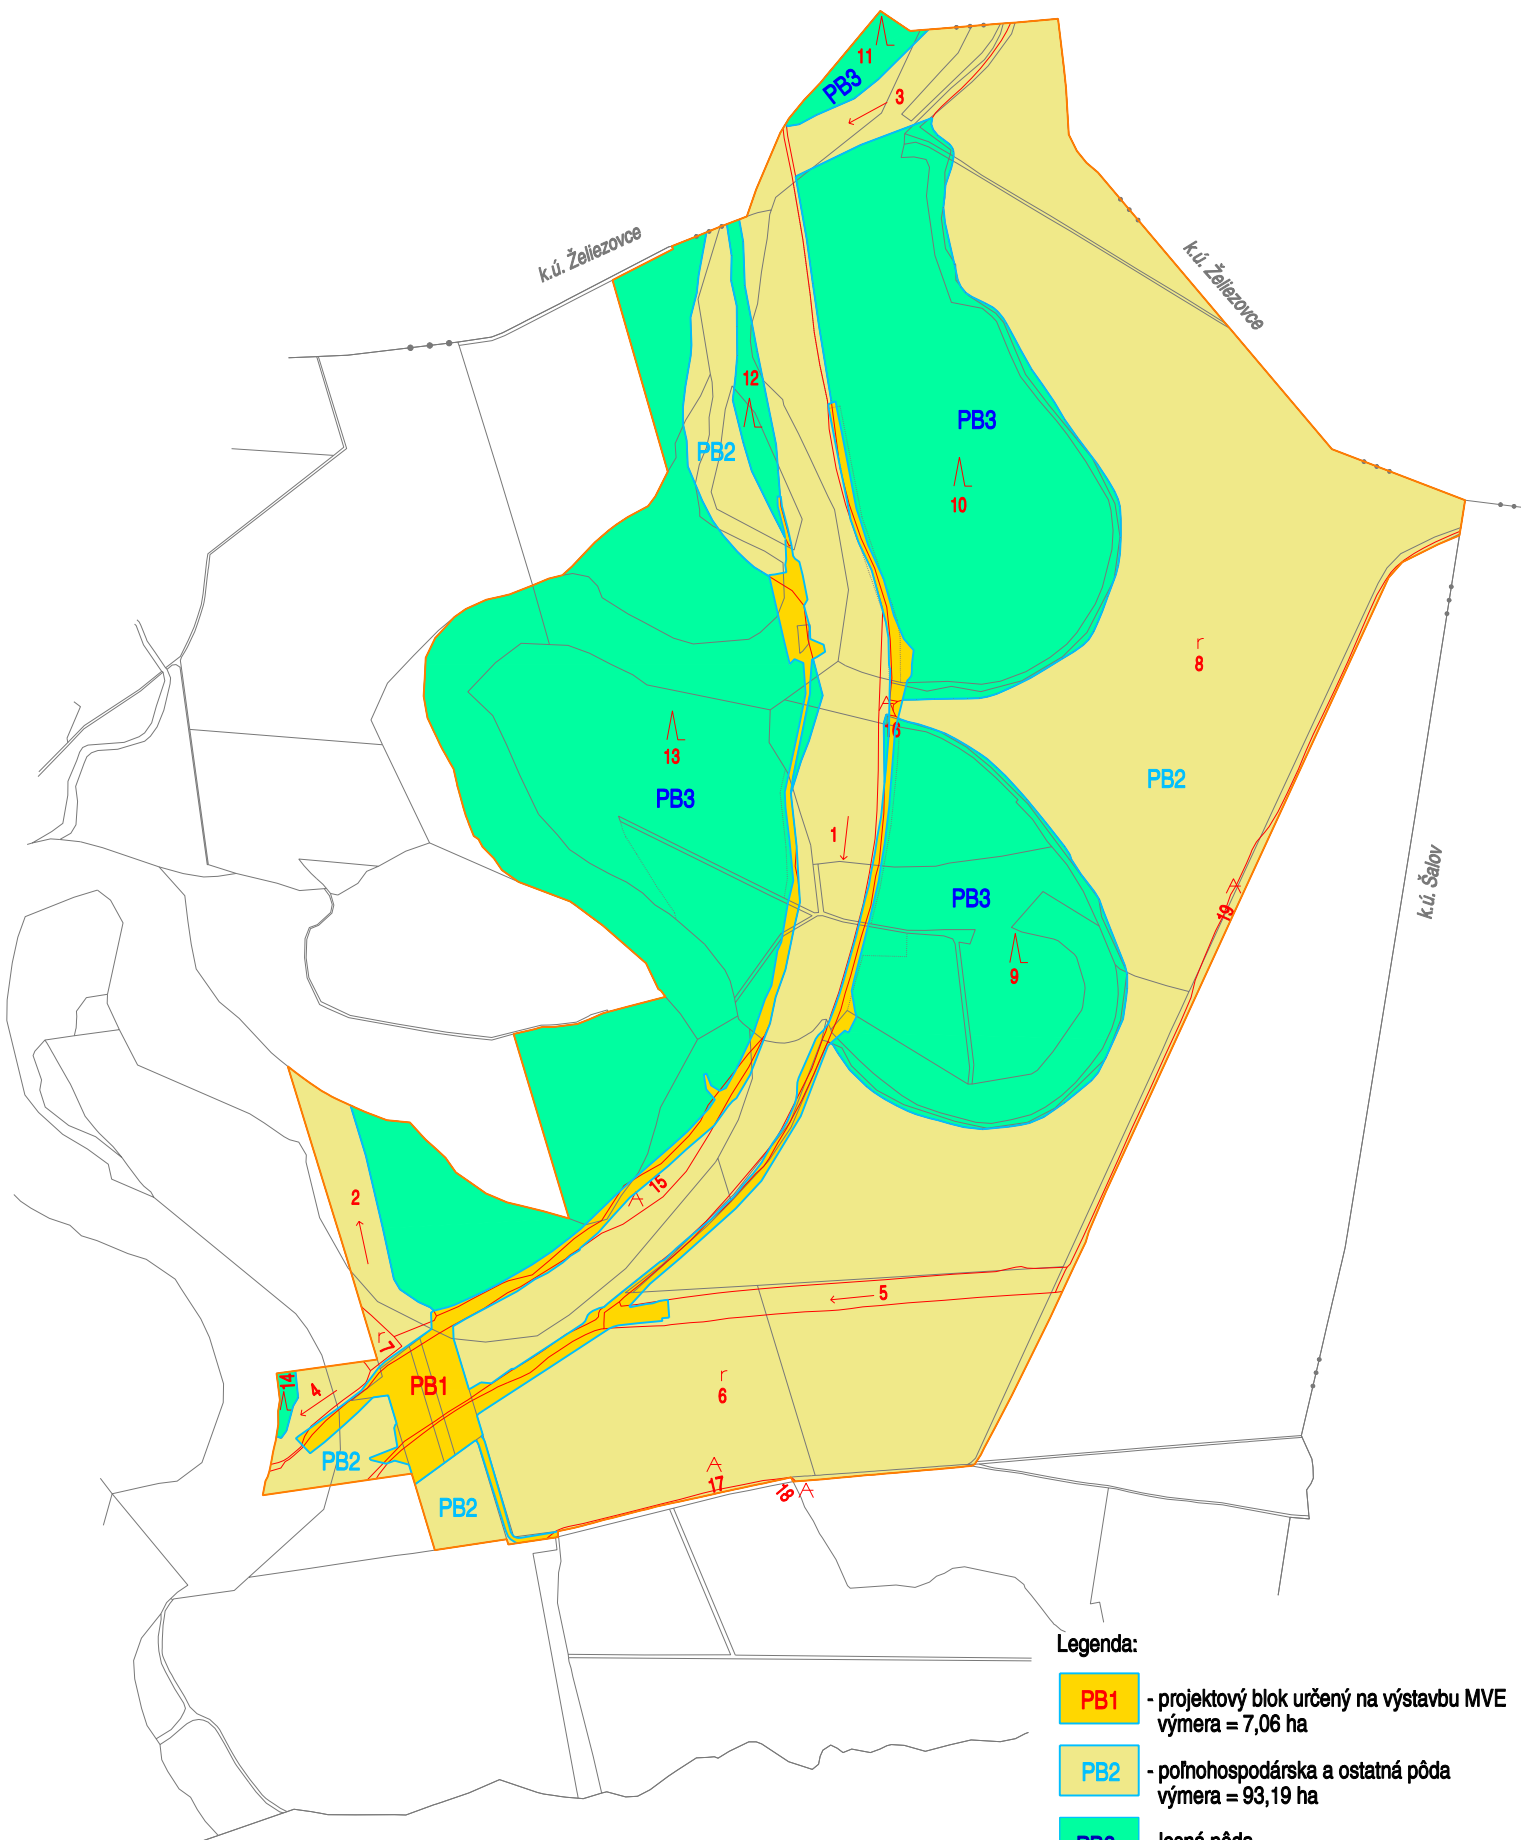

Legenda:

- PB1** - projektový blok určený na výstavbu MVE
výmera = 7,06 ha
- PB2** - poľnohospodárska a ostatná pôda
výmera = 93,19 ha
- PB3** - lesná pôda
výmera = 69,22 ha
- r 6** - komisionálne odsúhlasené
skutočné druhy pozemkov